

ΕΦΗΜΕΡΙΣ ΤΗΣ ΚΥΒΕΡΝΗΣΕΩΣ
ΤΗΣ ΕΛΛΗΝΙΚΗΣ ΔΗΜΟΚΡΑΤΙΑΣ

ΑΘΗΝΑ
18 ΝΟΕΜΒΡΙΟΥ 1983

ΤΕΥΧΟΣ ΤΕΤΑΡΤΟ

ΑΡΙΘΜΟΣ ΦΥΛΛΟΥ
626

ΠΕΡΙΕΧΟΜΕΝΑ

ΑΠΑΛΛΟΤΡΙΩΣΕΙΣ

ΑΠΟΦΑΣΕΙΣ

ΑΠΑΛΛΟΤΡΙΩΣΕΙΣ

ΑΠΟΦΑΣΕΙΣ

Αριθ. 1103 (1)

Κήρυξη αναδασωτέας έκτασης 0,705 στρεμμάτων, στη θέση «Γιαλάσι» περιφερείας Π. Επιδαύρου-Ναυπλίας.

Ο ΝΟΜΑΡΧΗΣ ΑΡΓΟΛΙΔΑΣ

Έχοντας υπόψη :

1. Τις διατάξεις για διοικητική αποκέντρωση.

2. Τις διατάξεις του άρθρου 117 παρ. 3 του Συντάγματος.

3. Τις διατάξεις του Ν. 998/79 «περί προστασίας των δασών κ.λ.π. και ειδικότερα :

α) Του άρθρου 41 παρ. 1 β) του άρθρου 38 παρ. 1.

4. Τις διαταγές του Υπουργείου Γεωργίας : α) 160417/1180/8.7.80 β) 182447/3049/24.9.80.

5. Την Δ.Υ. /23.3.1983 πρόταση του Τεχνολόγου Δασοπονίας Δημητρίου Ρωμανά περί κηρύξεως αναδασωτέας της αναφερομένης στο θέμα εκτάσεως λόγω καταστροφής της δασικής βλάστησης από παράνομη διάνοιξη δρόμου, αποφασίζουμε :

Κηρύσσουμε αναδασωτέα, με σκοπό την επαναδημιουργία της δασικής βλάστησης που καταστράφηκε το Νοέμβριο 1982 από παράνομη διάνοιξη, δρόμου τη δημόσια δασική έκταση που βρίσκεται στη θέση «Γιαλάσι» της Κοινότητας Παλαιάς Επιδαύρου μήκους 141 μ. και πλάτους 5 μ. εμβαδού επτακοσίων πέντε τετραγωνικών μέτρων (705 τ.μ.) η οποία προσδιορίζεται από τα στοιχεία 1,2,3,4 και έχει όρια:

Ανατολικά : Με ελαιώνα Στεφάνου Ι. Μπέκα και Δημόσια δασική έκταση.

Δυτικά : Με δρόμο Παλ. Επιδαύρου - Κολιάκι.

Βόρεια : Με Δημόσια δασική έκταση.

Νότια : Με Δημόσια δασική έκταση, όπως φαίνεται στο συνημμένο διάγραμμα που αποτελεί αναπόσπαστο μέρος της απόφασης αυτής.

Η αναδάσωση της έκτασης θα γίνει με φυσική αναγέννηση.

Η απόφαση αυτή να δημοσιευθεί στην Εφημερίδα της Κυβέρνησης.

Ναύπλιο, 31 Μαρτίου 1983

Ο Νομάρχης
ΕΥΘ. ΜΑΣΣΑΡΑΣ

ΔΙΑΓΡΑΜΜΑ

Της ευρύτερης περιοχής "Παλάσι" Παλ. Επιδαύρου στην οποία φαίνεται η θέση της αναδασωτέας εκτάσεως

Κλίμακα 1:5000


ΥΠΟΜΝΗΜΑ ×××××× αναδασωτέα έκταση

θάλασσα

ΔΙΑΓΡΑΜΜΑ

Δημοσίας αναδασωτέας δασικής εκτάσεως στη θέση "Παλάσι" Π. Επιδαύρου λόγω εκχερσώσεως της δασικής βλαστήσεως από τους Στέφ. Μπέκα κ.λ.π. κατά μήνα Νοέμβριο 1982

Κλίμακα 1:1000

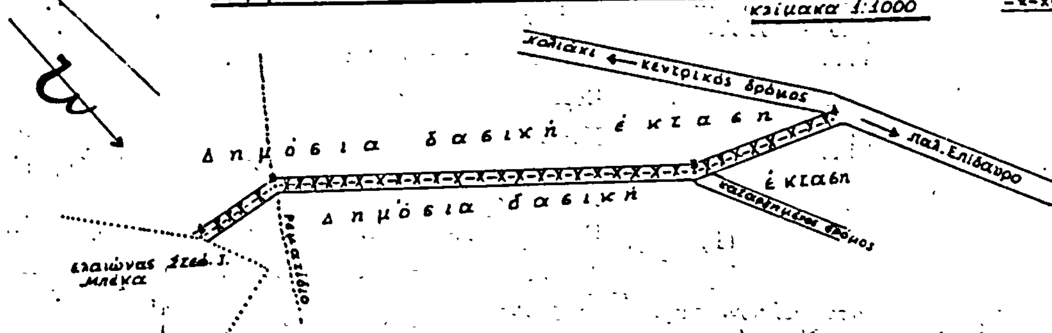

ΥΠΟΜΝΗΜΑ

-x-x-x-x- αναδασωτέα έκταση

Τοπογραφικά στοιχεία

1-2	19 μ.	311g
2-3	90 μ.	344g
3-4	32 μ.	323g

Ναύπλιο 18.2.1985
Ο Συντάξας

Δημ. Θ. Ρωμανάς
τεχνολόγος δασοπονίας

ΘΕΩΡΕΙΤΑΙ
Ναύπλιο 31-3-1983
Ο ΝΟΜΑΡΧΗΣ

ΕΥΘ. ΜΙΑΖΕΑΡΑΣ

ΘΕΩΡΕΙΤΑΙ
Ναύπλιο 31-3-1983
Ο Διευθυντής Δασών



Στεφανός Ψύλλας
Δασολόγος με 2ο βαθμό

Ανήκει στην 1103/31-3-83 απόφαση Νομάρχου Αργολίδος

Αριθ. 1102 (2)

Κήρυξη αναδασωτέας έκτασης 2,855 στρεμμάτων, στη θέση Αγία Βαρβάρα–Λάκκωμα περιοχής Ν. Επιδαύρου-Ναυπλίας.

Ο ΝΟΜΑΡΧΗΣ ΑΡΓΟΛΙΔΑΣ

Έχοντας υπόψη :

1. Τις διατάξεις για διοικητική αποκέντρωση.
2. Τις διατάξεις του άρθρου 117 παρ. 3 του Συντάγματος.
3. Τις διατάξεις του Ν. 998/79 περί προστασίας των δασών κ.λ.π. και ειδικότερα :
α) του άρθρου 41 παρ. 1 β) του άρθρου 38 παρ. 1.
4. Τις διαταγές του Υπουργείου Γεωργίας : α) 160417 1180/8.7.80, β) 182447/3049/24.9.80.
5. Την Δ.Υ./22.12.1982 πρόταση του Τεχνολόγου Δασοπονίας Δημητρίου Ρωμανά περί κηρύξεως αναδασωτέας της αναφερομένης στο θέμα εκτάσεως λόγω καταστροφής της δασικής βλαστήσεως από παράνομη εκχέρσωση, αποφασίζουμε :

Κηρύσσουμε αναδασωτέα, με σκοπό την επαναδημιουργία της δασικής βλάστησης που καταστράφηκε το έτος 1982 από παράνομη εκχέρσωση την Δημόσια δασική έκταση εμβαδού δύο στρεμμάτων και οκτακοσίων πενήντα πέντε τετραγωνικών μέτρων (2,855 στρεμμάτων) που βρίσκεται στη θέση Αγία Βαρβάρα-Λάκκωμα περιοχής Ν. Επιδαύρου. Προσδιορίζεται από τα στοιχεία 1, 2, 3, 4, 5, 6,7...16, 17, και έχει όρια :

Ανατολικά : Με Δημόσια δασική έκταση.

Δυτικά : Με ελαιώνα Σπύρου Καρασταμάτη και Γεωργ. Α. Διλμπέρη ή Καραγιάννη.

Βόρεια : Με Δημόσια δασική έκταση και ελαιώνα Σπύρου Καρασταμάτη.

Νότια : Με ελαιώνα Δημ. Ιωάν. Οικονόμου και Αγρό Αναστ. Τόλια,

όπως φαίνεται στο συνημμένο διάγραμμα που αποτελεί αναπόσπαστο μέρος της απόφασης αυτής.


Η αναδάσωση της έκτασης θα γίνει με φυσική αναγέννηση.

Η απόφαση αυτή να δημοσιευθεί στην Εφημερίδα της Κυβερνήσεως.

Ναύπλιο, 31 Μαρτίου 1983

Ο Νομάρχης
ΕΥΘΥΜ. ΜΑΣΣΑΡΑΣ



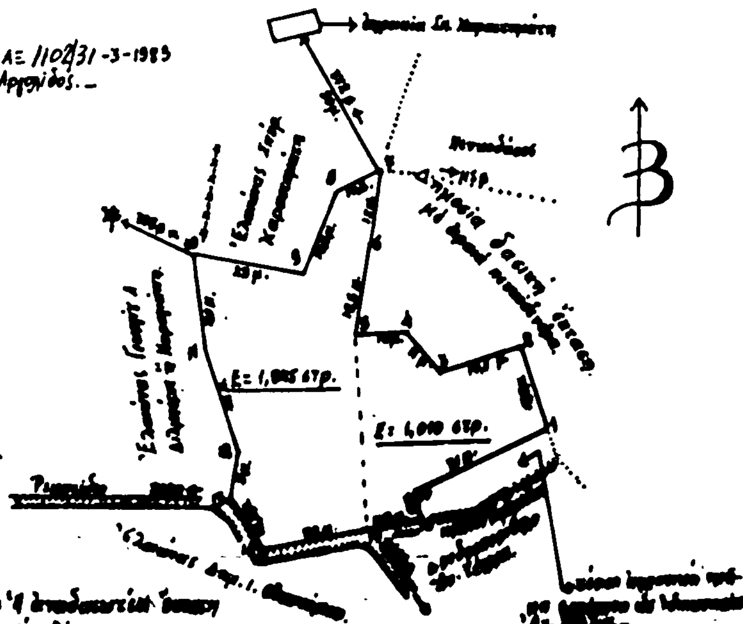

Αριθ. 1041 (3)

Κήρυξη αναδασωτέας έκτασης 1,135 στρεμμάτων στη θέση «Γιαλάσι-Ελίτσες» περιφερείας Π. Επιδαύρου-Ναυπλίας

Ο ΝΟΜΑΡΧΗΣ ΑΡΓΟΛΙΔΑΣ

Έχοντας υπόψη :

1. Τις διατάξεις για διοικητική αποκέντρωση.
2. Τις διατάξεις του άρθρου 117 παρ. 3 του Συντάγματος.
3. Τις διατάξεις του Ν. 998/79 «περί προστασίας των δασών κ.λπ. και ειδικότερα : α) του άρθρου 41 παρ. 1 β) του άρθρου 38 παρ. 1.
4. Τις διαταγές του Υπουργείου Γεωργίας : α) 160417/1180/8.7.80, β) 182447/3049/24.9.80.
5. Την Δ.Υ./23.3.1983 πρόταση του Τεχνολόγου Δασοπονίας Δημητρίου Ρωμανά περί κυρήξεως αναδασωτέας της αναφερομένης στο θέμα εκτάσεως λόγω καταστροφής της δασικής βλάστησης από παράνομη διάνοιξη δρόμου, αποφασίζουμε :

Κηρύσσουμε αναδασωτέα, με σκοπό την επαναδημιουργία της δασικής βλάστησης που καταστράφηκε το Νοέμβριο 1982 από παράνομη διάνοιξη δρόμου, τη Δημόσια δασική έκταση που βρίσκεται στη θέση «Γιαλάσι -Ελίτσες» περιφερείας Π. Επιδαύρου μήκους 227μ. και πλάτους 5μ. εμβαδού ένα στρέμμα και εκατόν τριάντα πέντε τετραγ. μέτρα (1,135 στρεμ.) η οποία προσδιορίζεται από τα στοιχεία 1, 2, α3 και αβ και έχει όρια :

Ανατολικά : Με Δημόσια δασική έκταση, με ελαιώνα Δημ. Κ. Μπέκα και με δρόμο Παλ. Επίδαυρος-Κολιάκι.
Δυτικά : Με Δημόσια δασική έκταση και ρέμα Καμίνια.
Βόρεια : Με Δημόσια δασική έκταση.
Νότια : Με Δημόσια δασική έκταση,
όπως φαίνεται στο συνημμένο διάγραμμα που αποτελεί αναπόσπαστο μέρος της απόφασης αυτής.

Η αναδάσωση της έκτασης θα γίνει με φυσική αναγέννηση.

Η απόφαση αυτή να δημοσιευθεί στην Εφημερίδα της Κυβερνήσεως.

Ναύπλιο, 31 Μαρτίου 1983

Ο Νομάρχης
ΕΥΘΥΜ. ΜΑΣΣΑΡΑΣ

ΔΙΑΓΡΑΜΜΑ

Της ευρύτερης περιοχής "Γιαλάσι" Παλ. Επιδαύρου στην οποία φαίνεται η θέση της αναδασωτέας εκτάσεως.-

Κλίμακα 1:5000


ΥΠΟΜΝΗΜΑ -x-x-x-x- αναδασωτέα έκταση

θάλασσα

ΔΙΑΓΡΑΜΜΑ

Δημοσίας αναδασωτέας δασικής εκτάσεως στη θέση "Γιαλάσι - Ελίτσες" Παλ. Επιδαύρου λόγω εκχερσώσεως της δασικής βλαστήσεως από τους Ανδρ. Κυρ. Μπέκα, Δημ. Νικ. Μπέκα κ.λ.π. κατά μήνα Νοέμβριο 1982

Κλίμακα 1:1000

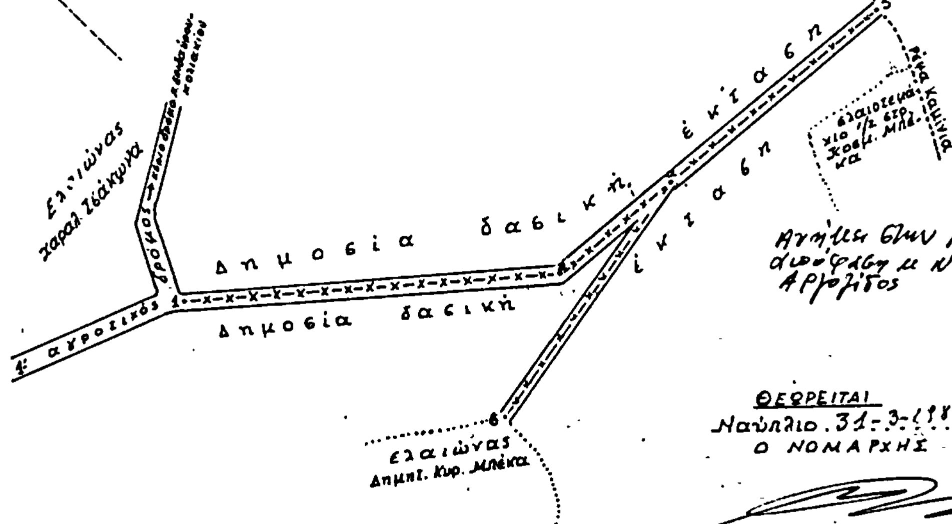

ΥΠΟΜΝΗΜΑ

αναδασωτέα έκταση

Τοπογραφικά στοιχεία

1-2	80 μ.	347^{g}
2-3	87 μ.	308^{g}
2-α	30 μ.	308^{g}
α-β	60 μ.	91^{g}
1-1'	37 μ.	124^{g}

Ανήκει στην 1041/31-3-83 απόφαση Νομάρχου Αργολίδος

Ναύπλιο 18-2-1983
ο Συντάξας

Δημ. Θ. Ρωμανάς
Τεχνολόγος δασοπονίας

ΘΕΩΡΕΙΤΑΙ
Ναύπλιο 31-3-1983
Ο ΝΟΜΑΡΧΗΣ

ΕΥΘ. ΜΑΣΣΗΡΑΣ

ΘΕΩΡΕΙΤΑΙ
Ναύπλιο 31-3-1983
ο Διευθυντής Δασών

Στεφανος Ψυλλάκης
Δασολόγος με 2ο βαθμό

Αριθ. 586 (4)

Κήρυξη ως αναδασωτέας εκτάσεως 3,960 στρεμμάτων στη θέση Πλατόρραχη της Κοινότητας Δαφνίου του Νομού Λακωνίας.

Ο ΝΟΜΑΡΧΗΣ ΛΑΚΩΝΙΑΣ

Έχοντας υπόψη :

1. Το άρθρο 117 παρ. 3 του Συντάγματος.
2. Τις περί διοικητικής αποκεντρώσεως διατάξεις.
3. Τις διατάξεις του Ν. 998/1979 «περί προστασίας των δασών και των δασικών εν γένει εκτάσεων της Χώρας» και συγκεκριμένα : α) του άρθρου 41 παρ. 1, β) του άρθρου 38 αρ. 1.
4. Τις διαταγές του Υπουργείου Γεωργίας : α) 160417/1180/8.7.80, β) 182447/3049/24.9.80.
5. Την 1708/23.3.1983 πρόταση του Δασαρχείου Σπάρτης περί κηρύξεως αναδασωτέας της αναφερομένης στο θέμα εκτάσεως, αποφασίζουμε :

Κηρύσσουμε αναδασωτέα με σκοπό την αποκατάσταση της δασικής βλαστήσεως των ειδών σχίνου, πρίνου ερείκης που καταστράφηκε από πυρκαϊά στις 14 Μαρτίου έτους 1983 την Δημόσια δασική έκταση των τριών στρεμμάτων και και εννεακοσίων εξήντα τετραγ. μέτρων (3,960 στρεμ.) κατηγορίας παρ.2 άρθ.3 Ν. 998/79, που βρίσκεται στη θέση Πλατόρραχη της Κοινότητας Δαφνίου και προσδιορίζεται από τα στοιχεία α.β.γ.δ.ε.ζ.η.θ.ι.κ.λ.μ.ν.ξ.ο.π.ρ.α. όπως φαίνονται στο συνημμένο διάγραμμα, το οποίο αποτελεί αναπόσπαστο μέρος της αποφάσεως αυτής και έχει όρια :

Ανατολικά : Δασική έκταση.

Δυτικά : Δασική έκταση και πέρα απο αυτή αγρός Γ. Νταλλιάνη.

Βόρεια : Δασική έκταση και πέρα από αυτή αγρός Γ. Νταλλιάνη.


Νότια : Δασική έκταση.

Ορίζουμε η αναδάσωση της εκτάσεως να γίνει με φυσική αναγέννηση.


Η απόφαση αυτή να δημοσιευθεί στην Εφημερίδα της Κυβερνήσεως.

Σπάρτη, 5 Απριλίου 1983

Ο Νομάρχης
ΓΙΑΝΝΗΣ ΣΑΒΑΛΑΝΟΣ

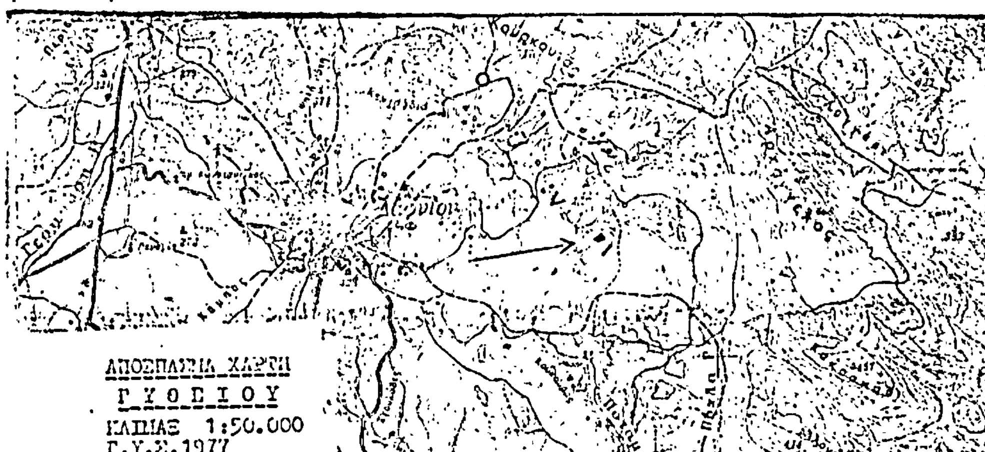

Ανήκει στην Απόφαση Νομάρχη Λακωνίας αριθ. 586/5-4-83

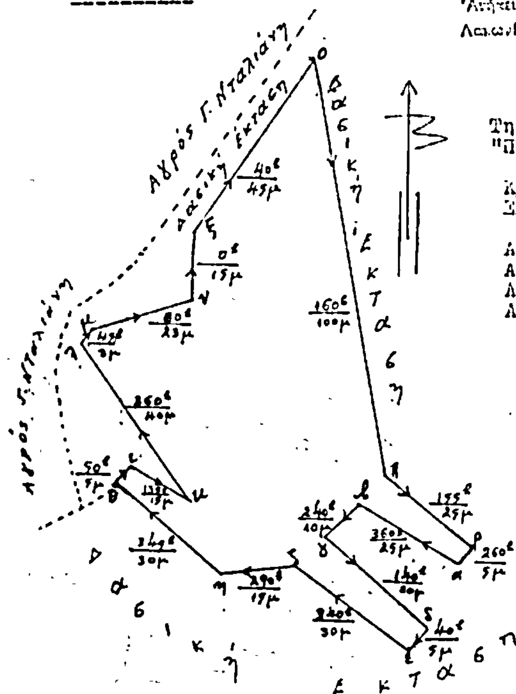

ΣΧΕΔΙΑΓΡΑΦΙΑ
Της εκτάσεως που κάηκε στη θέση "Πλατόραχη" περιφερείας Δαφνίου
ΚΛΙΜΑΞ 1:1000
ΕΜΒΑΔΟΝ : 3,960 στρέμ.
Αζιμ.α προς ▲ 428 = 385 β.
Απόστ.α μέχρι " = 750 μ.περίπου
Αζιμ.α προς ▲ 323 = 215 β.
Απόστ.α μέχρι " =1350 μ.περίπου

Σπάρτη 18 Μαρτίου 1983
Ο
Συντάξας

ΘΕΩΡΗΘΗ
Σπάρτη 22-3-1983
Ο
Δασάρχης
ΝΙΚΟΛΑΟΣ ΑΓ. ΛΟΥΚΑΣ

ΕΘΕΩΡΗΘΗ
Σπάρτη 5-4-1983
Ο
Νομάρχης
ΓΙΑΝΝΗΣ ΣΑΒΑΛΑΝΟΣ

ΑΚΡΙΒΕΣ ΑΝΤΙΓΡΑΦΟ

Αριθ. 587 (5)

Κήρυξη ως αναδασωτέας εκτάσεως 3,760 στρεμμάτων, στη θέση (Γκρεμούλια και Κουρκούλα της Κοινότητας Ξηροκαμπίου του Νομού Λακωνίας.

Ο ΝΟΜΑΡΧΗΣ ΛΑΚΩΝΙΑΣ

Έχοντας υπόψη :

1. Το άρθρο 117 παρ. 3 του Συντάγματος.
2. Τις περί διοικητικής αποκεντρώσεως διατάξεις :
3. Τις διατάξεις του Ν. 998/1979 «περί προστασίας των δασών και των δασικών εν γένει εκτάσεων της Χώρας» και συγκεκριμένα : α) του άρθρου 41 παρ. 1, β) του άρθρου 38 παρ. 1.
4. Τις διαταγές του Υπουργείου Γεωργίας : α) 160417/1180/8.7.80, β) 182447/3049/24.9.80.
5. Την 1710/23.3.1983 πρόταση του Δασαρχείου Σπάρτης περί κηρύξεως αναδασωτέας, της αναφερομένης στο θέμα εκτάσεως, αποφασίζουμε :

Κηρύσσουμε αναδασωτέα, με σκοπό την αποκατάσταση της δασικής βλαστήσεως των ειδών πρίνου και σχίνου που καταστράφηκε από πυρκαϊά στις 15 Μαρτίου έτους 1983, την Δημόσια δασική έκταση των τριών στρεμμάτων και επτακοσίων εξήντα τετραγων. μέτρων. (3,760 στρεμμάτων) κατηγορίας παρ. 2 άρθρου 3 Ν. 998/79 που βρίσκεται στη θέση Γκρεμούλια και Κουρκούλα της Κοινότητας Ξηροκαμπίου και προσδιορίζεται από τα στοιχεία αβγα (Ι τμήμα) α'β'γ'δ'α' (ΙΙ τμήμα), α''β''γ''δ''ε''ζ''η''α'' (ΙΙΙ τμήμα) όπως φαίνονται στο συνημμένο διάγραμμα, το οποίο αποτελεί αναπόσπαστο μέρος της απόφασης αυτής και έχει όρια :


	Ι τμήμα	ΙΙ τμήμα	ΙΙΙ τμήμα
Ανατολικά :	Δασική έκτ.	Δασική έκτ.	Δασική έκτ.
Δυτικά :	Δασική έκτ.	Δασική έκτ.	Δασική έκτ.
Βόρεια :	Δασική έκτ.	Δασική έκτ.	εγκαταλ.αγροί
Νότια :	Δασική έκτ.	Μονοπάτι	Δασική έκτ.

Ορίζουμε η αναδάσωση της εκτάσεως να γίνει με φυσική αναγέννηση.

Η απόφαση αυτή να δημοσιευθεί στην Εφημερίδα της Κυβερνήσεως.

Σπάρτη, 5 Απριλίου 1983

Ο Νομάρχης
ΓΙΑΝΝΗΣ ΣΑΒΑΛΑΝΟΣ

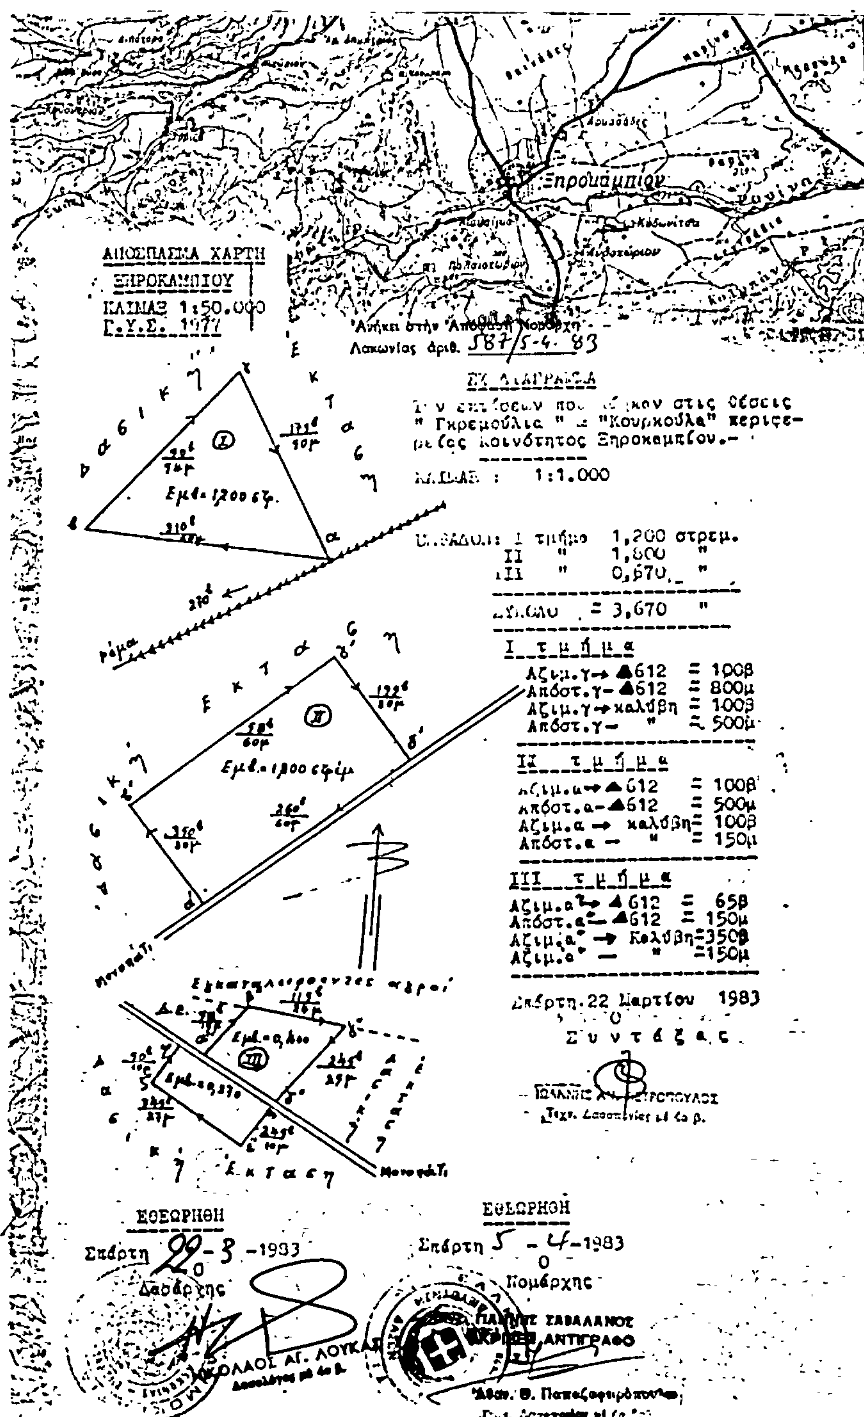

Αριθ. 611 (6)

Κήρυξη ως αναδασωτέας εκτάσεως 10,5 στρεμμάτων, στη θέση Διαχαλί της Κοινότητας Κροκεών του Νομού Λακωνίας..

Ο ΝΟΜΑΡΧΗΣ ΛΑΚΩΝΙΑΣ

Έχοντας υπόψη:

1. Το άρθρο 117 παρ. 3 του Συντάγματος.
2. Τις περί διοικητικής αποκεντρώσεως διατάξεις.
3. Τις διατάξεις του Ν. 998/1979 «περί προστασίας των δασών και των δασικών εν γένει εκτάσεων της Χώρας» και συγκεκριμένα: α) του άρθρου 41 παρ. 1, β) του άρθρου 38 παρ. 1.
4. Τις διαταγές του Υπουργείου Γεωργίας: α) 160417/1180/8.7.80, β) 182447/3049/24.9.80.
5. Την 1775/28.3.1983 πρόταση του Δασαρχείου Σπάρτης, περί κηρύξεως αναδασωτέας, της αναφερόμενης στο θέμα εκτάσεως, αποφασίζουμε:

Κηρύσσουμε αναδασωτέα, με σκοπό την αποκατάσταση της δασικής βλαστήσεως των ειδών ερείκης, σχίνου και κουμαριάς που καταστράφηκε από πυρκαϊά στις 23 Μαρτίου έτους 1983, τη Δημόσια δασική έκταση των δέκα στρεμμάτων και πεντακοσίων τετραγων. μέτρων (10,500 στρεμμάτων) κατηγορίας παρ. 1 άρθ. 3 Ν. 998/79, που βρίσκεται στη θέση Διαχαλί της Κοινότητας Κροκεών και προσδιορίζεται από τα στοιχεία α.β.γ.δ.ε.ζ.η.θ.ι.κ.λ.μ.ν.ξ.ο.α., όπως φαίνονται στο συνημμένο διάγραμμα, το οποίο αποτελεί αναπόσπαστο μέρος της αποφάσεως αυτής και έχει όρια:

Ανατολικά: Δημόσια δασική έκταση.
Δυτικά: Δημόσια δασική έκταση.
Βόρεια: Δημόσια δασική έκταση και ελαιόκτημα Χρίστου Πουλάντου.
Νότια: Δημόσια δασική έκταση.

Ορίζουμε η αναδάσωση της εκτάσεως να γίνει με φυσική αναγέννηση.

Η απόφαση αυτή να δημοσιευθεί στην Εφημερίδα της Κυβερνήσεως.

Σπάρτη, 5 Απριλίου 1983

Ο Νομάρχης
ΓΙΑΝΝΗΣ ΣΑΒΑΛΑΝΟΣ

ΑΠΟΣΠΑΣΜΑ ΧΑΡΤΗ
ΓΥΘΕΙΟΥ
ΚΛΙΜΑΞ 1:50.000
Γ.Υ.Σ. 1977

Κροκεαί

Ανήκει στην Απόφαση Νομάρχη Λακωνίας αριθ. 611/5-4-83

ΣΚΑΡΙΦΗΜΑ
Της εκτάσεως που κάηκε στη θέση "Διαχαλί" περιφερείας Κροκεών
ΚΛΙΜΑΞ 1:1.000
ΕΜΒΑΔΟΝ :10,500 στρέμ.

Ελαιοκτήμα Χρ. Πουλάκου

Αζιμ.α→Δ287 = 0g
Απόστ.α →Δ287 = 750μ.
Αζιμ.α→ Σταυρός=175g
Απόστ.α - " =1500μ

Σπάρτη 24 Μαρτίου 1983
Ο Συντάξας

δασική έκταση

Σπάρτη 5-4-1983
Ο Νομάρχης
ΓΙΑΝΝΗΣ ΣΑΒΑΛΑΝΟΣ

ΝΙΚΟΛΑΟΣ ΑΓ. ΛΟΥΚΑΣ
Δασολόγος μέ 4ο β.

ΑΠΟ ΤΟ ΕΘΝΙΚΟ ΤΥΠΟΓΡΑΦΕΙΟ